


兴海路市政工程项目拟用地权属确认意见图

编号:202330495

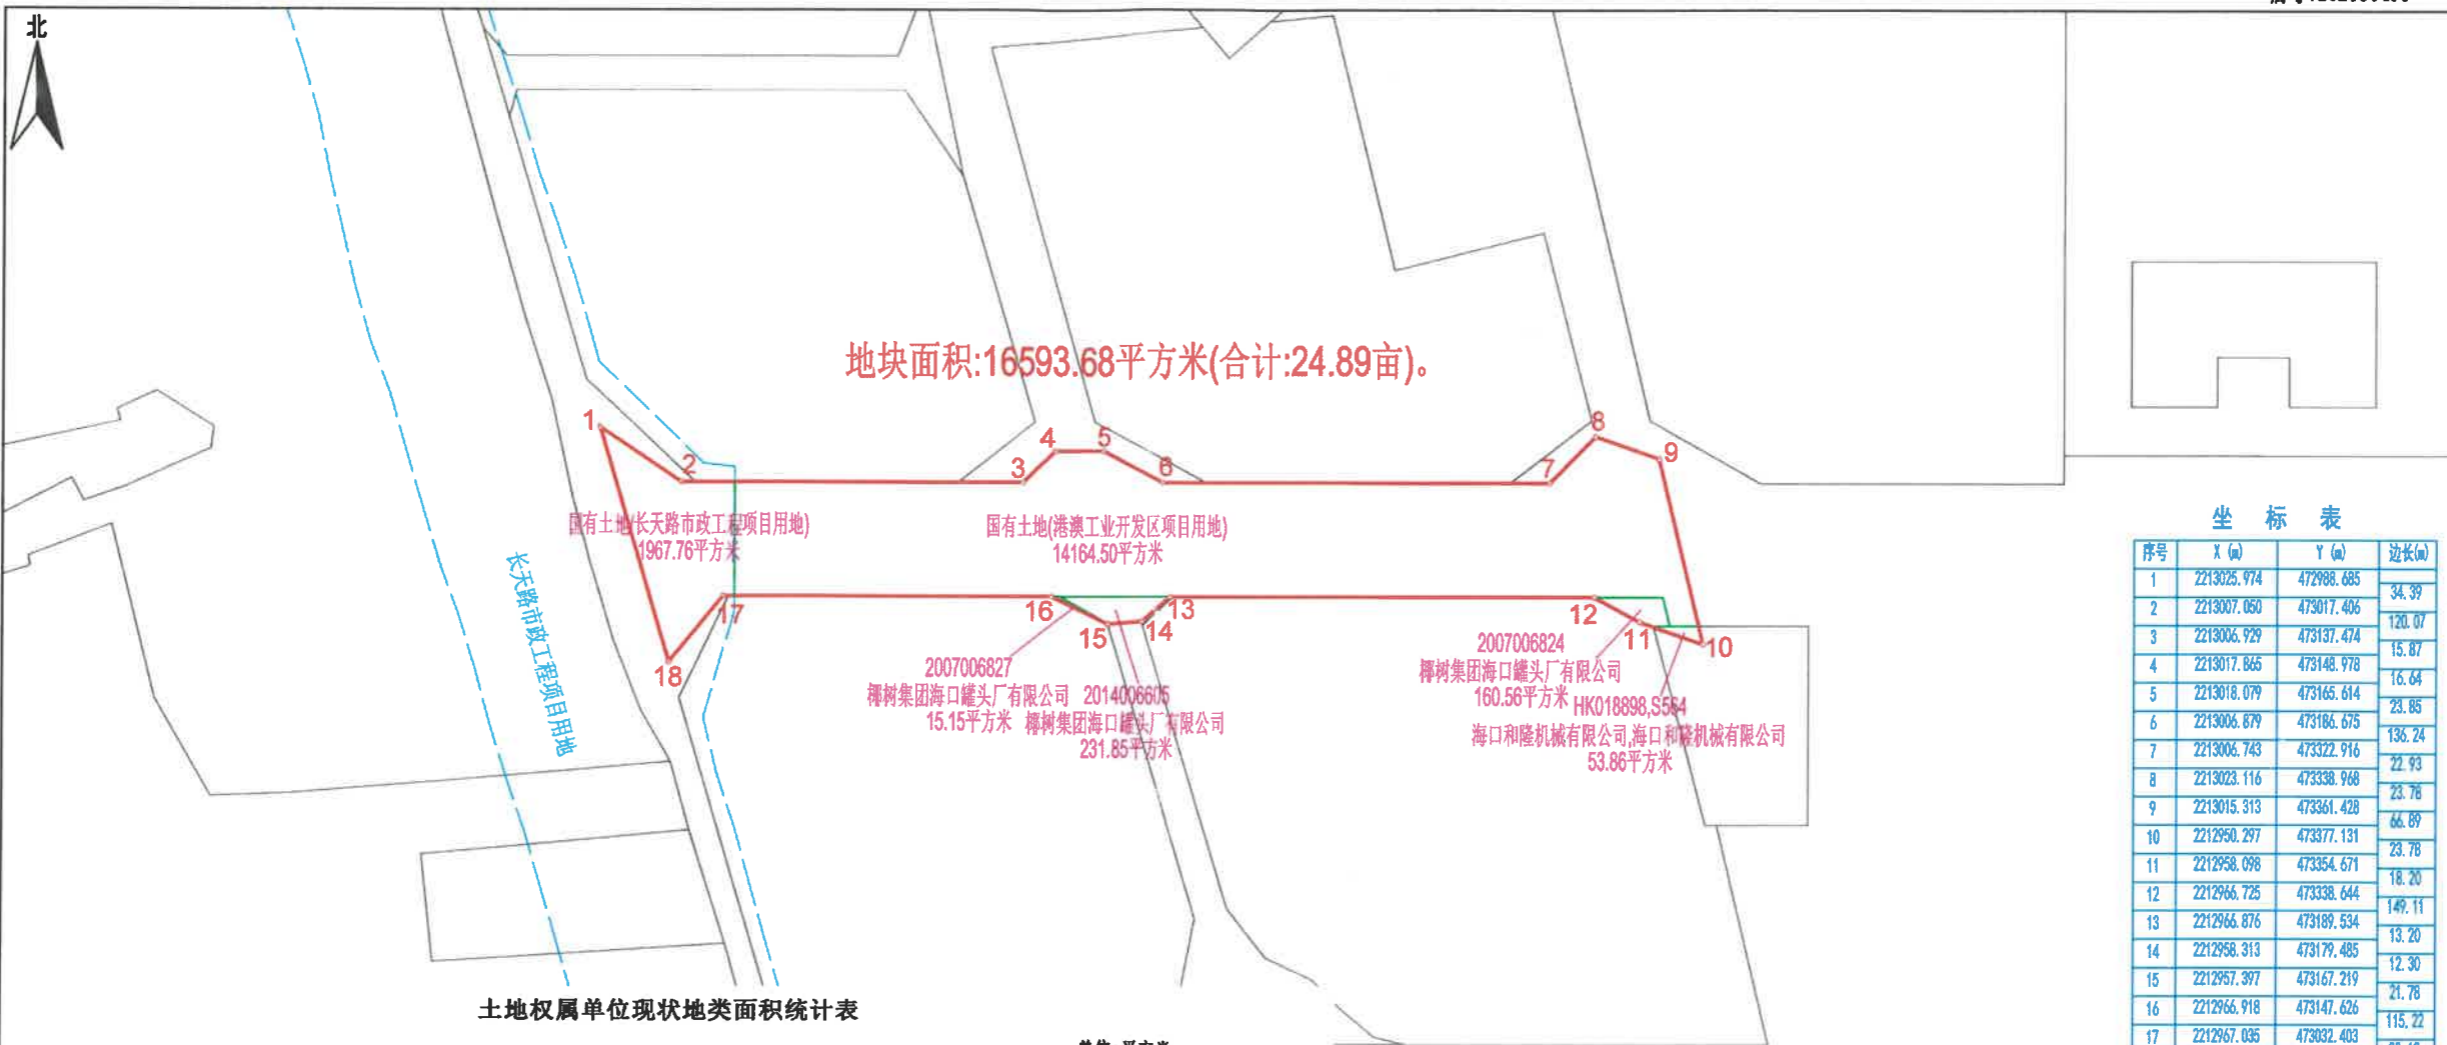

坐标表

序号	X (m)	Y (m)	边长(m)
1	2213025.974	472988.685	34.39
2	2213007.060	473017.406	120.07
3	2213006.929	473137.474	15.87
4	2213017.865	473148.978	16.64
5	2213018.079	473165.614	23.85
6	2213006.679	473186.675	136.24
7	2213006.743	473322.916	22.93
8	2213023.116	473338.968	23.78
9	2213015.313	473361.428	66.89
10	2212950.297	473377.131	23.78
11	2212958.098	473354.671	18.20
12	2212966.725	473338.644	149.11
13	2212966.876	473189.534	13.20
14	2212958.313	473179.485	12.30
15	2212957.397	473167.219	21.78
16	2212966.918	473147.626	115.22
17	2212967.035	473032.403	30.12
18	2212943.608	473013.222	85.75
1	2213025.974	472988.685	

面积计算值=16593.68m²

土地权属单位现状地类面积统计表

单位:平方米

地块名称	土地证号	权属单位	土地用途	地类名称	年度变更	地类面积	合计	权属面积	被征收土地权属单位法人代表签章	
兴海路市政工程项目	2007006824	椰树集团海口罐头厂有限公司	建设用	工业用地	2020年	160.56	160.56	160.56		
	2007006827	椰树集团海口罐头厂有限公司	建设用	工业用地	2020年	15.15	15.15	15.15		
	2014006605	椰树集团海口罐头厂有限公司	建设用	工业用地	2020年	231.85	231.85	231.85		
	S564号	海口和隆机械有限公司,海口和隆机械有限公司	建设用	工业用地	2020年	53.86	53.86	53.86		
	国有土地(港澳工业开发区项目用地)			建设用	城镇村道路用地	2020年	1167.38	14164.50	14164.50	
				建设用	工业用地	2020年	12997.12			
	国有土地(长天路市政工程项目用地)			农用地	农村道路	二调	158.86	505.10	1967.76	
				农用地	其他园地	二调	346.24			
				建设用	城镇村道路用地	2020年	134.63			1462.66
				建设用	工业用地	2020年	1328.03			
总计							16593.68			

现状数据:第二次全国土地调查成果、2020年土地变更调查成果。

坐标系:海南海口平面坐标系
制图日期:2023年04月10日

1:2000

图例

- 项目界线
- 权属界线
- 拟选址项目界线

注:根据海口市自然资源和规划局秀英分局海资规秀[2023]107号提供。

制图员:张 慧
审核员:林书华

海口市土地测绘院